


Allegato D - Tipologie di intervento

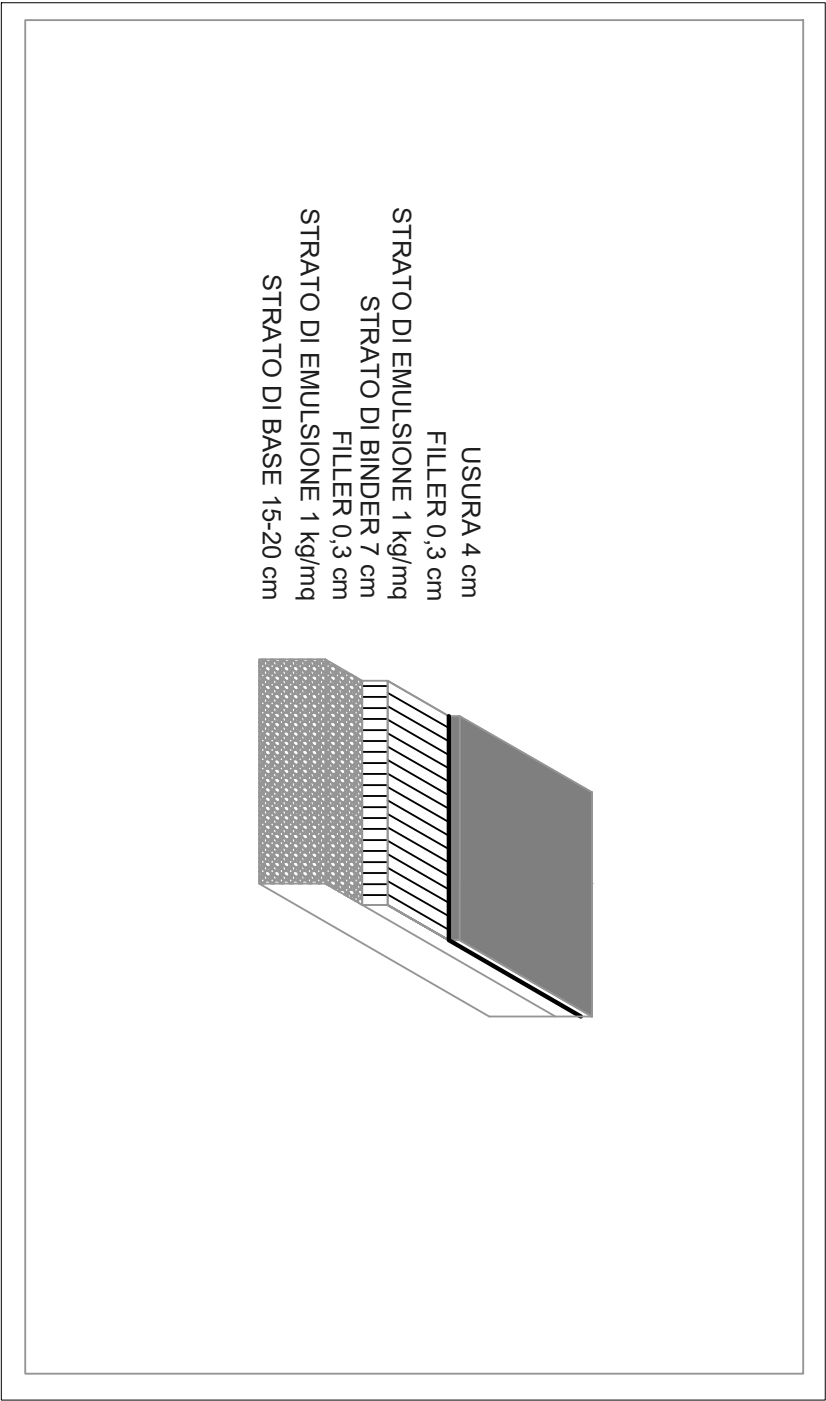

LEGENDA DETTAGLI	
	STRATO DI USURA IN CONGLOMERATO BITUMINOSO
	STRATO DI FILLER 0.3 CM
	STRATO DI EMULSIONE 1 kg/mq
	STRATO DI BINDER IN CONGLOMERATO BITUMINOSO
	MISTO GRANULARE 40/70 CON FUNZIONE ANTICAPILLARE
	GEOLESSUTO 200 g/m^3